


โครงการ

ก่อสร้างถนนคอนกรีตเสริมเหล็ก จำนวน 2 ช่วง ยาว
175 เมตร หรือมีพื้นที่รวมกันไม่น้อยกว่า 1,016 ตาราง
เมตร พร้อมลูกรังไหล่ทาง 0.00-0.50 เมตร

สถานที่

ถนนย่านซื่อ ซอย 5 หมู่ที่ 2 ตำบลท่าแร่จอก
อำเภอบ้านหมื่น จังหวัดเพชรบุรี

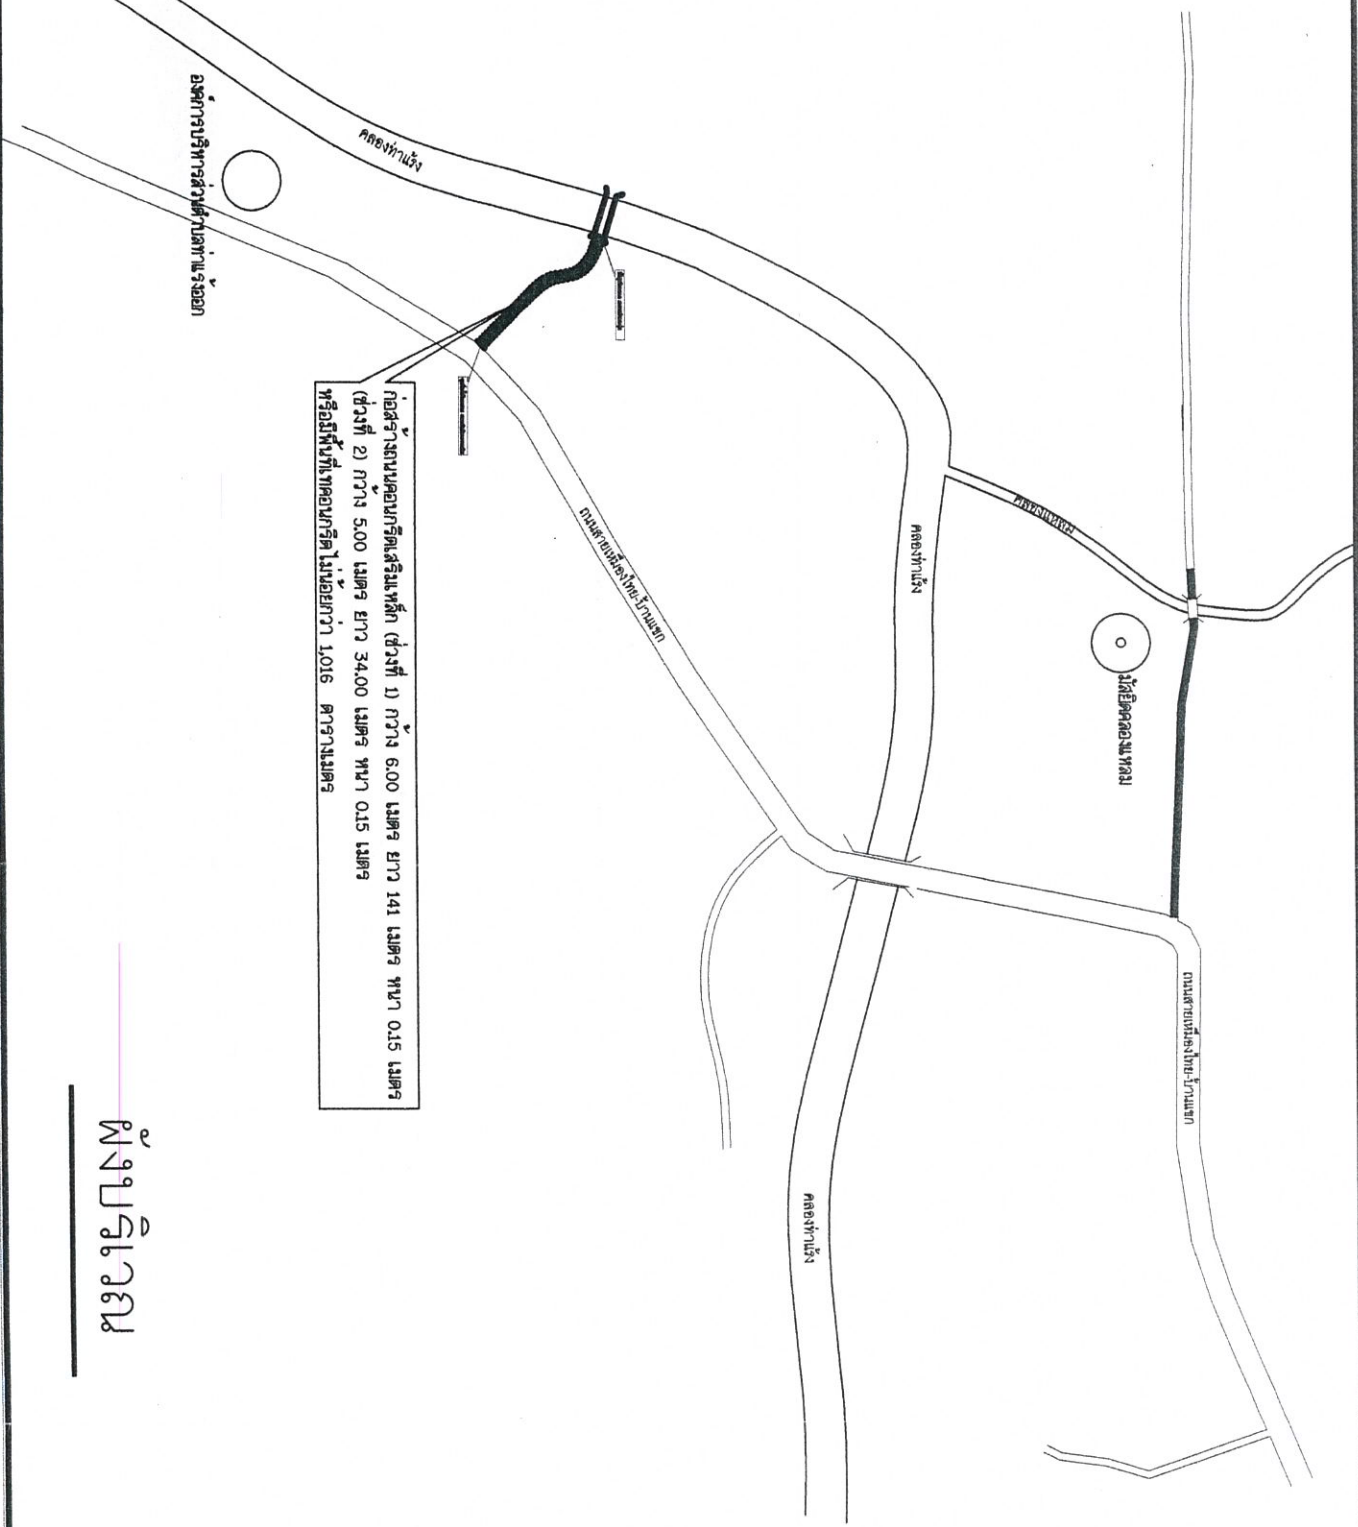

ผังบริเวณ
















แบบแสดง

ผังบริเวณ


มาตราส่วน

วัน/เดือน/ปี


แบบแสดง

แผนที่


จำนวนแผ่น

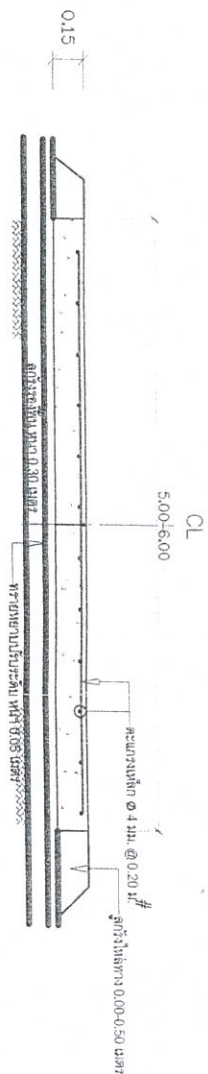


รูปตัด-ขยาย การเสริมเหล็ก
มาตรฐาน 1:25

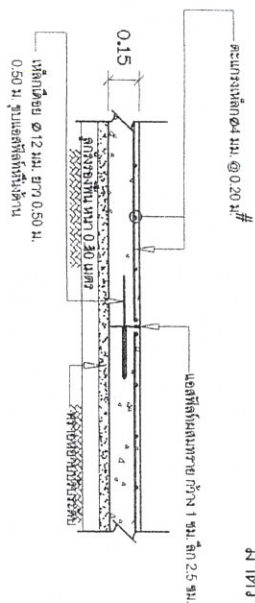

รูปตัด-ขยาย จุดต่อทุกระยะ 5 ม.
มาตรฐาน 1:25

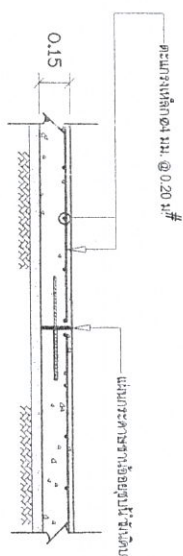

รูปตัด-ขยาย จุดต่อทุกระยะ 5 ม.
มาตรฐาน 1:25

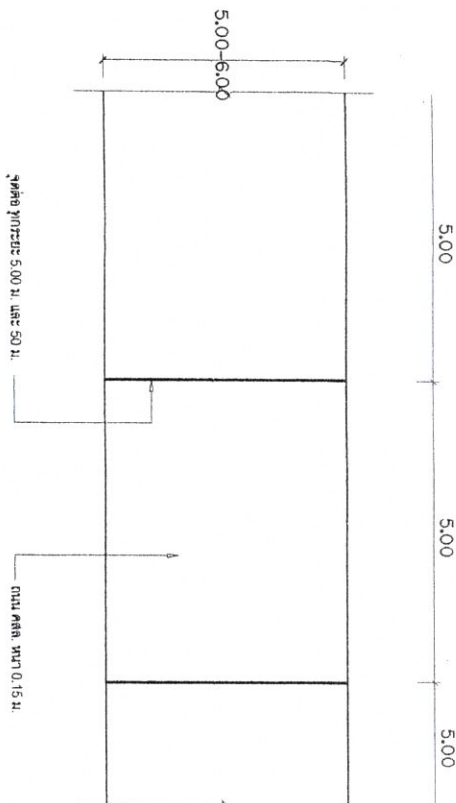

รูปแบบดิน

ข้อกำหนด

1. ตัวจริงคอนกรีต ให้ใช้คอนกรีตที่มีกำลังอัดแรงไม่น้อยกว่า 240 กก./ตร.ซม.
2. ตัวจริงเหล็กเสริม ให้ใช้เหล็กเสริมที่มีกำลังดึงไม่น้อยกว่า 240 กก./ตร.ซม.
3. การทำผิวหน้าให้เรียบ ให้ทำโดยลูกแบบกดออกด้านหนึ่งไปยังขอบอีกด้านหนึ่ง
4. ยึด คาง ไม้ทาบเป็นเมตร
5. จะตรวจสอบความหนา 3 จุด
6. ต้องมีใบรับรองมาตรฐานอุตสาหกรรมของปูนซีเมนต์ปอร์ตแลนด์ ประเภทที่ 1



องค์การบริหารส่วนตำบลท่าแร่
อำเภอบ้านแหลม จังหวัดเพชรบุรี

แบบ

ก่อสร้างถนนคอนกรีตเสริมเหล็ก

สถานที่

หมู่ที่ 2 ต.ท่าแร่ อ.ท่าแร่

ออกแบบและ อนุมัติ

เขียนแบบ

นางสาวประณีต ศรีอินทร์

ผู้อำนวยการกองช่าง

วิศวกร

นายสมชาย งามเมือง
วิศวกรโยธา
ร.บ.8000

เห็นชอบ

(นายสมเจต คำหงษ์)

ปลัดองค์การบริหารส่วนตำบล

อนุมัติ

(นายบำรุงชัย ศิลประเสริฐ)

นายกองค์การบริหารส่วนตำบล

แบบแปลน

มาตรฐาน

วัน/เดือน/ปี.ค.

แบบเลขที่

หน้า 1



ชื่อโครงการ.....

ปริมาณงาน.....

สถานที่ก่อสร้าง.....

ชื่อผู้รับจ้าง.....

สำนักงานตั้งอยู่.....

ระยะเวลาก่อสร้าง.....

วันเริ่มสัญญา.....

วันสิ้นสุดสัญญา.....

รวมระยะเวลา.....วัน

วงเงินงบประมาณ.....

ราคากลางงานก่อสร้าง.....

วงเงินค่าก่อสร้างตามสัญญาจ้าง.....

๑.....

๒.....

๓.....

ประธานกรรมการ

กรรมการ

กรรมการ

ผู้ควบคุมงาน.....
















แบบปฎิมาฐานสำหรับโครงการขององค์การบริหารส่วนตำบลท่าแร่จอก

2.40

โครงการขององค์การบริหารส่วนตำบลท่าแร่จอก

ชื่อโครงการ.....
 ปริมาณงาน.....
 สถานที่ก่อสร้าง.....
 ชื่อผู้รับจ้าง.....
 สำนักงานตั้งอยู่.....
 ปีงบประมาณ.....
 ระยะเวลาก่อสร้าง.....
 วันเริ่มสัญญา.....
 วันสิ้นสุดสัญญา.....
 รวมระยะเวลา.....
 งบประมาณจาก.....
 ระยะเวลาที่อยู่ในการรับประกันความชำรุดบกพร่อง..... ปี








































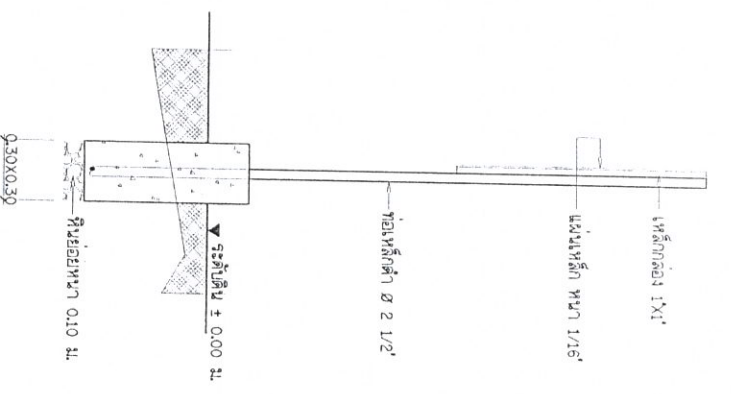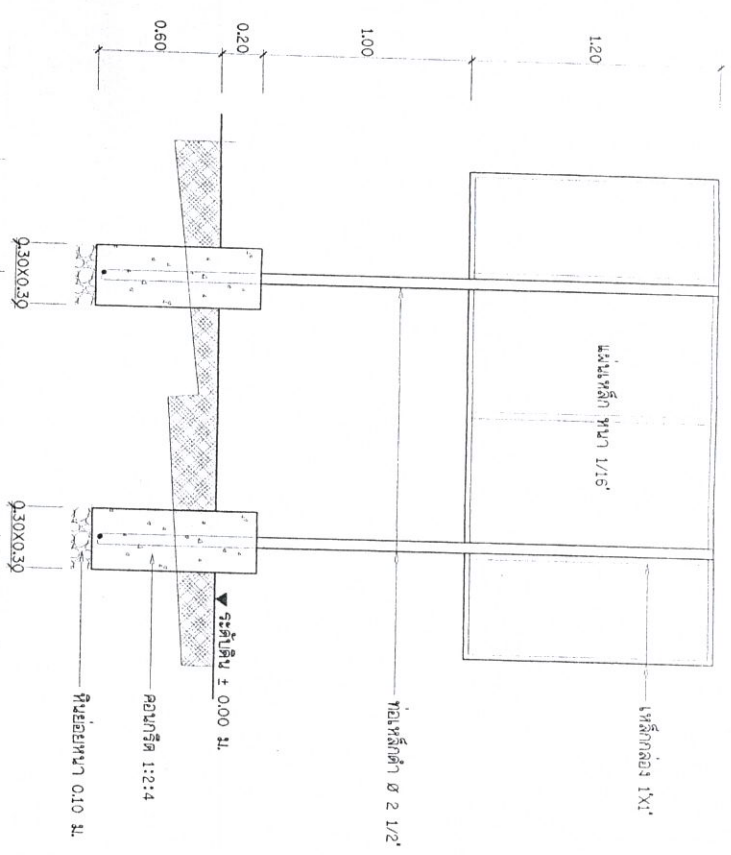

รูปตัดขวาง
มาตราส่วน 1 : 25

รูปตัดขวาง
มาตราส่วน 1 : 25

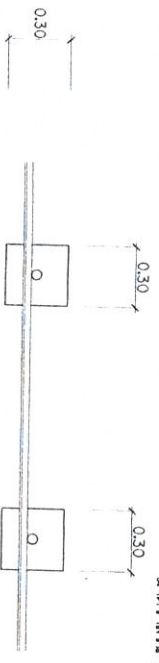

รูปตัดขวาง
มาตราส่วน 1 : 25

รายการประกอบแบบ

1. เสา และพื้นปายเหล็กยึดที่เชื่อมกัน ใช้เหล็ก 10 มม.
 2. ตัวหมัสน้ำหนัก หนา 1.20x2.40 มม. หน้า 1/16"
 3. ตัวปายใช้แผ่นเหล็ก ขนาด 1.20x2.40 มม. หน้า 1/16"
 4. ตัวหมัสน้ำหนักยึดที่เชื่อมกัน ใช้เหล็ก 10 มม.
 5. ผู้รับจ้างต้องติดตัวปายในโครงภายใน 7 วัน
- หลังจากลงมือในสัญญา

















